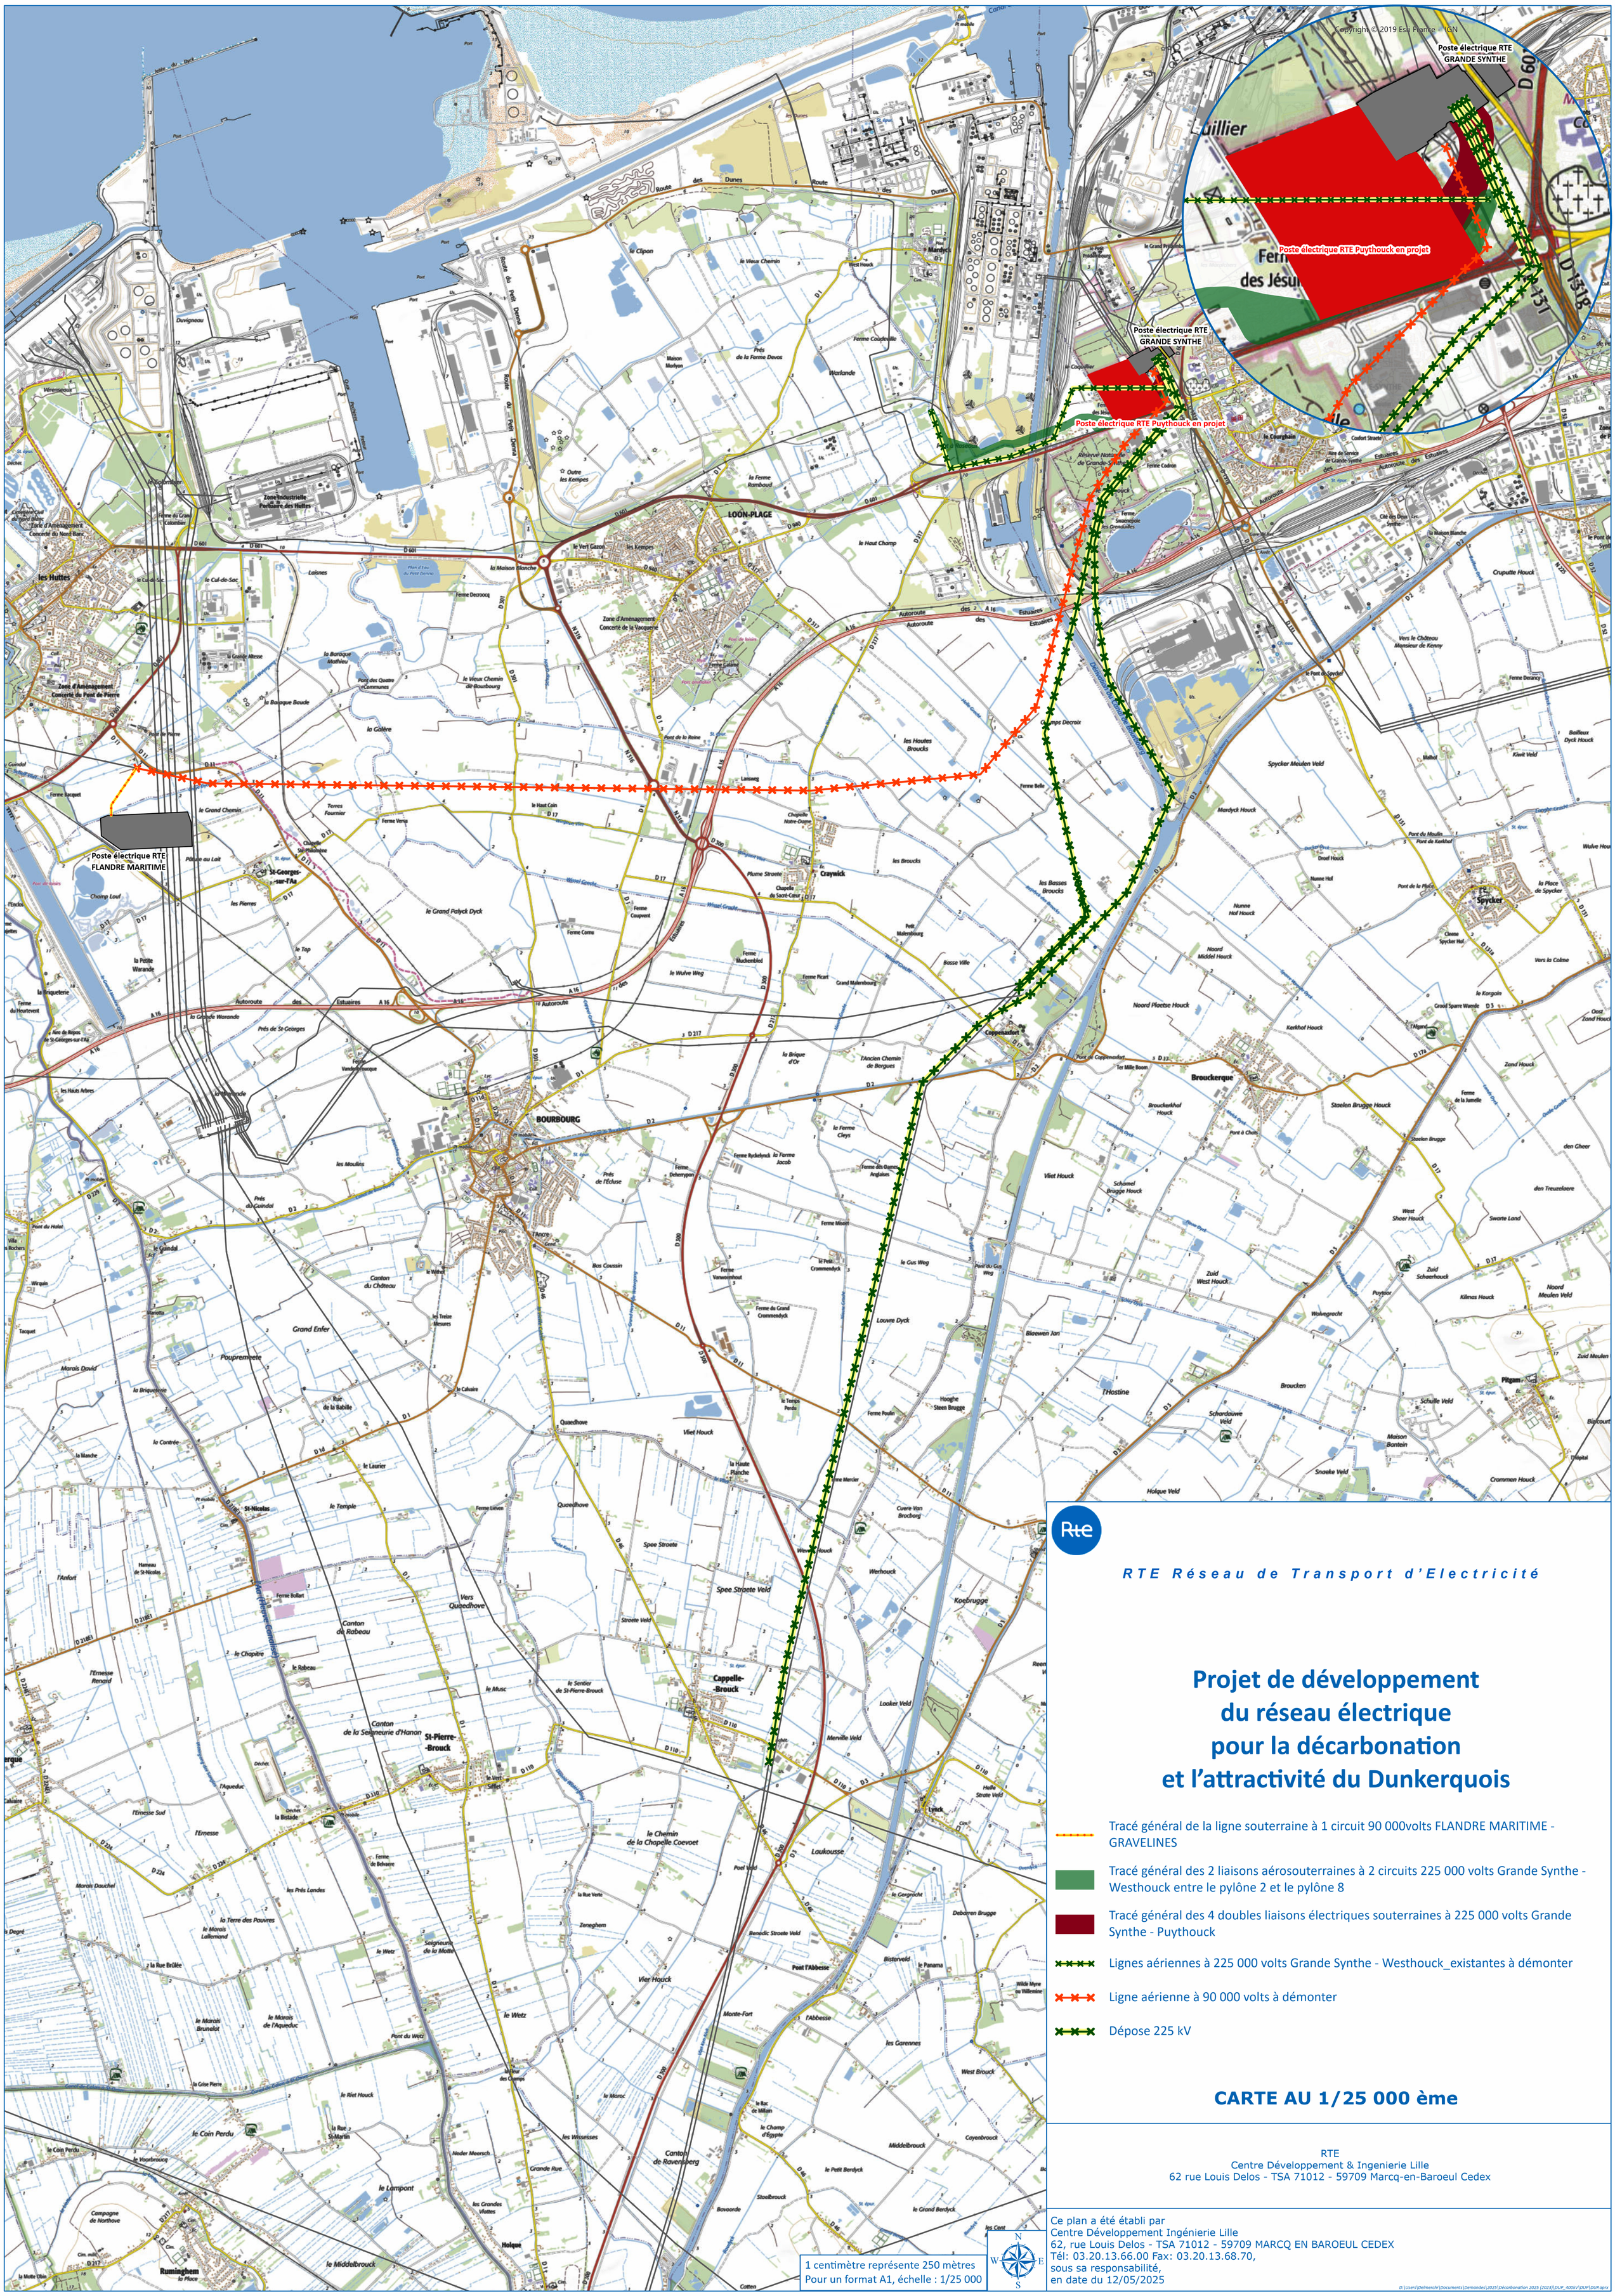

RTE Réseau de Transport d'Electricité

Projet de développement du réseau électrique pour la décarbonation et l'attractivité du Dunkerquois

- Tracé général de la ligne souterraine à 1 circuit 90 000volts FLANDRE MARITIME - GRAVELINES
- Tracé général des 2 liaisons aérosouterraines à 2 circuits 225 000 volts Grande Synthe - Westhouck entre le pylône 2 et le pylône 8
- Tracé général des 4 doubles liaisons électriques souterraines à 225 000 volts Grande Synthe - Puythouck
- Lignes aériennes à 225 000 volts Grande Synthe - Westhouck_existantes à démonter
- Ligne aérienne à 90 000 volts à démonter
- Dépose 225 kV

CARTE AU 1/25 000 ème

RTE
Centre Développement & Ingenierie Lille
62 rue Louis Delos - TSA 71012 - 59709 Marcq-en-Baroeul Cedex

1 centimètre représente 250 mètres
Pour un format A1, échelle : 1/25 000

Ce plan a été établi par
Centre Développement Ingénierie Lille
62, rue Louis Delos - TSA 71012 - 59709 MARCQ EN BAROEUL CEDEX
Tél: 03.20.13.66.00 Fax: 03.20.13.68.70,
sous sa responsabilité,
en date du 12/05/2025

D:\Users\Delmerchr\Documents\Demandes\2025\Décarbonation 2025 (2023)\DUP_400kV\DUP\DUP.aprx